


PFÄFERS LINDENPLATZ


Der Kulturzeiger fasst den Lindenplatz und grenzt ihn vom privaten Nachbargrundstück ab. Zusammen mit dem Brunnen und der Linde bespielt er den Platz. Der Windzeiger ist Merkzeichen am Strassenraum.

BUCHS SCHULHAUS FLÖS


Die Bushaltestelle bleibt am heutigen Ort. Der gedeckte Wartebereich bietet neu den nötigen Witterungsschutz. Nördlich angrenzend bleibt Platz für eine allfällige Erweiterung.

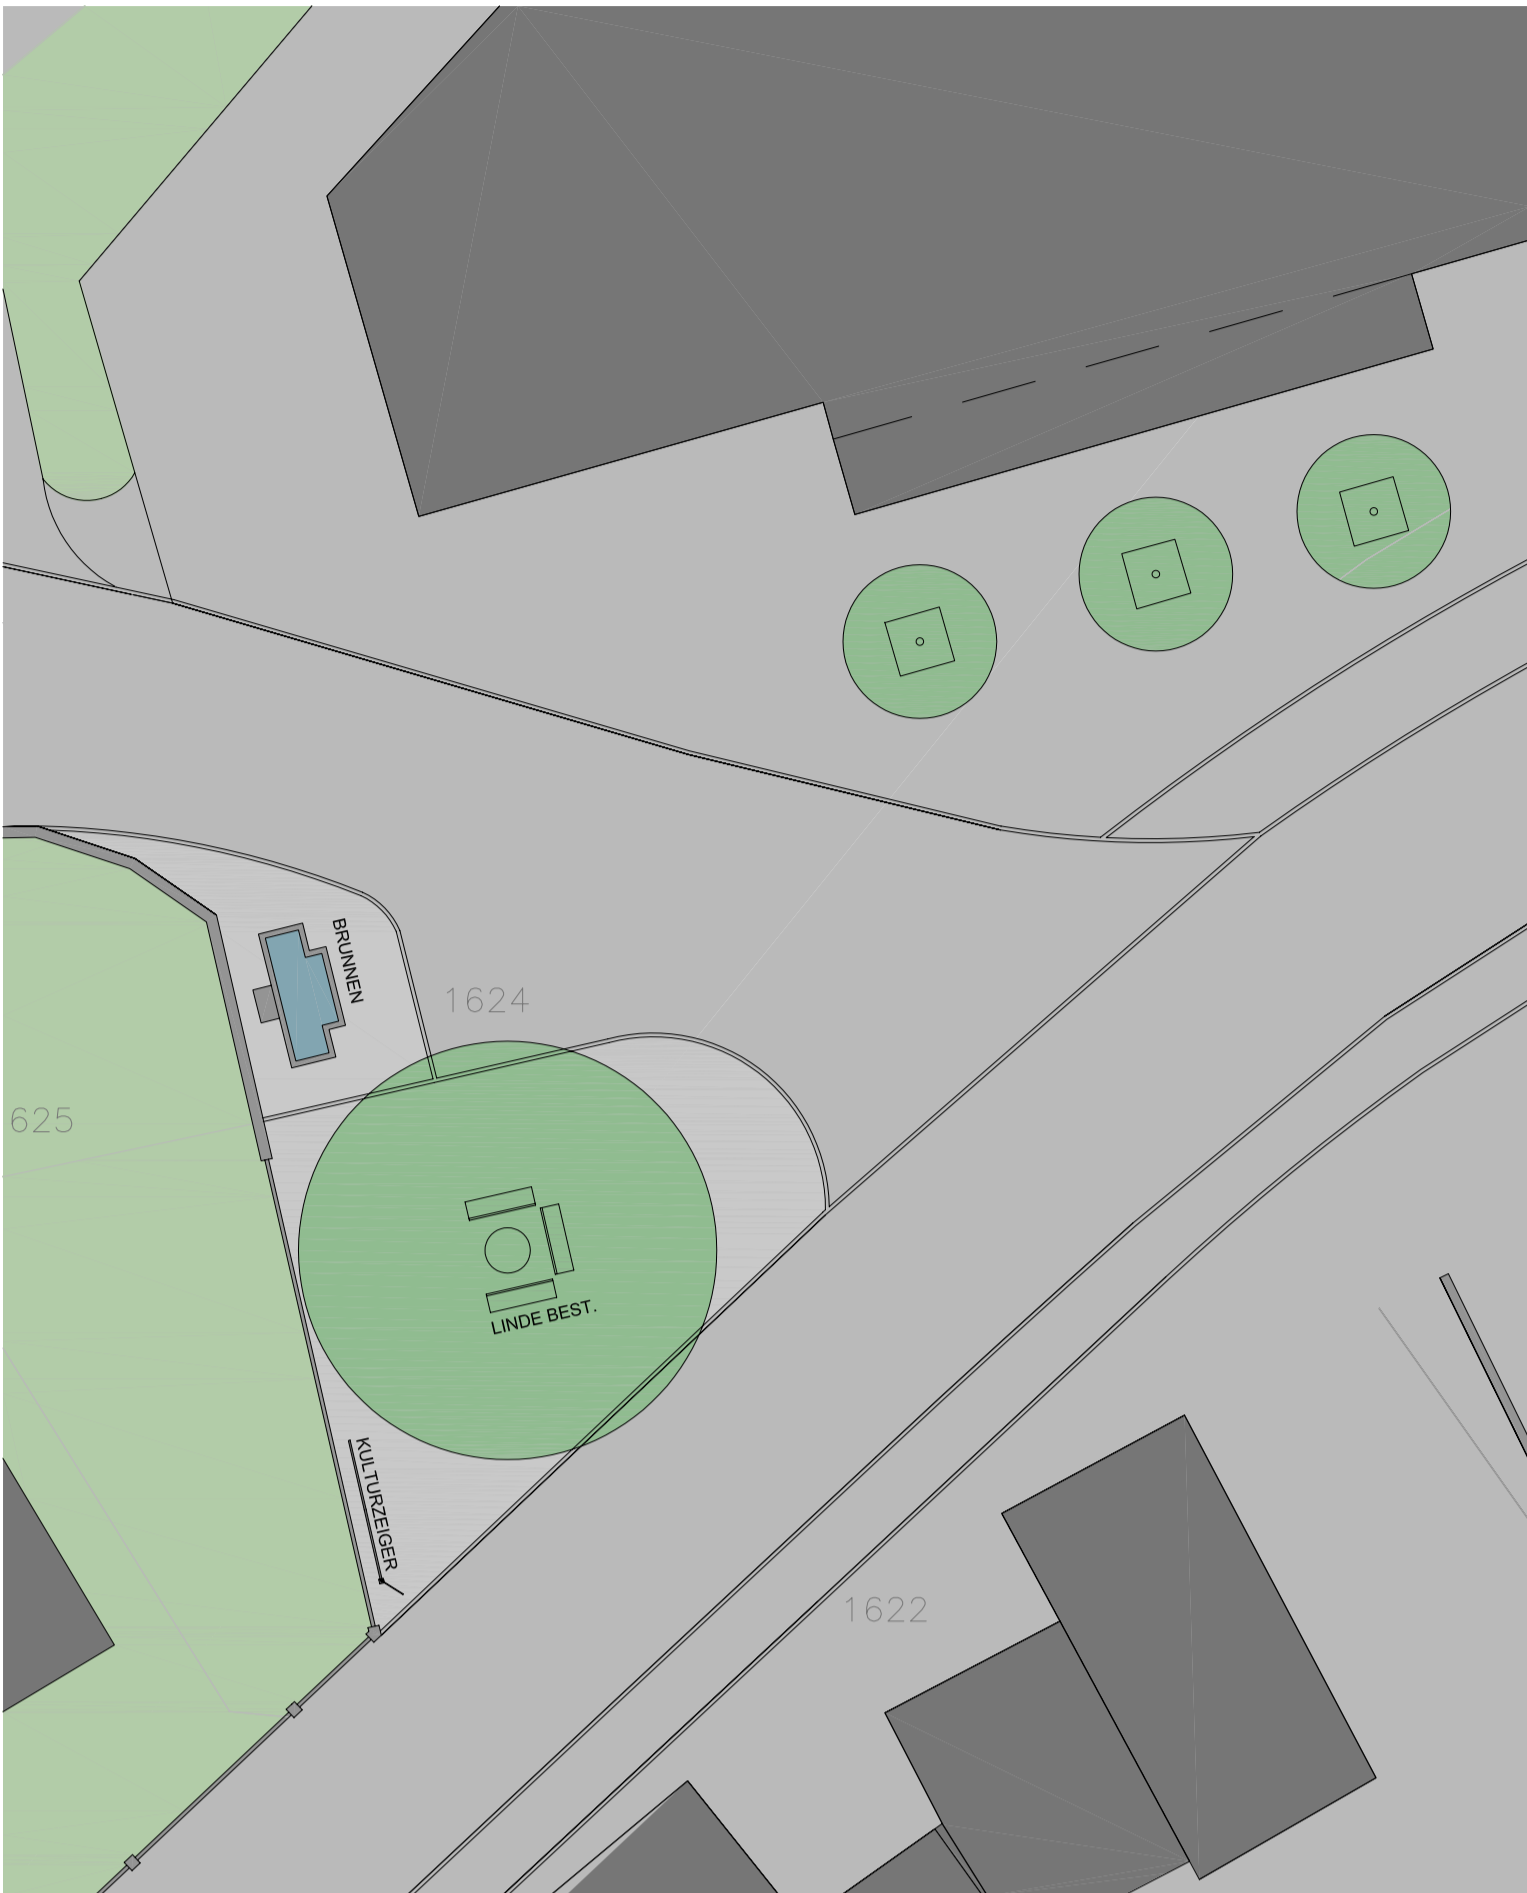


SITUATION 1:200

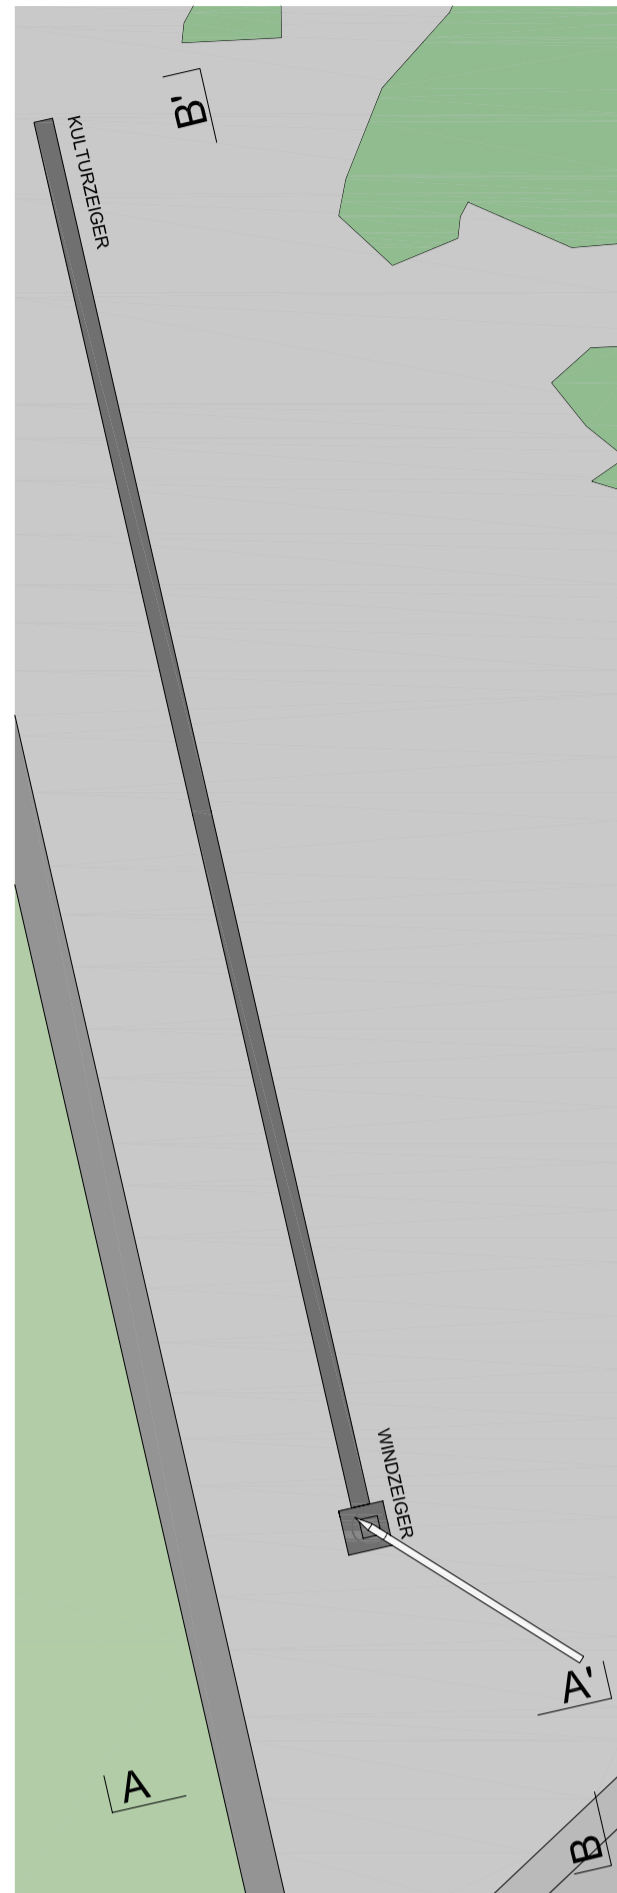


SITUATION 1:20

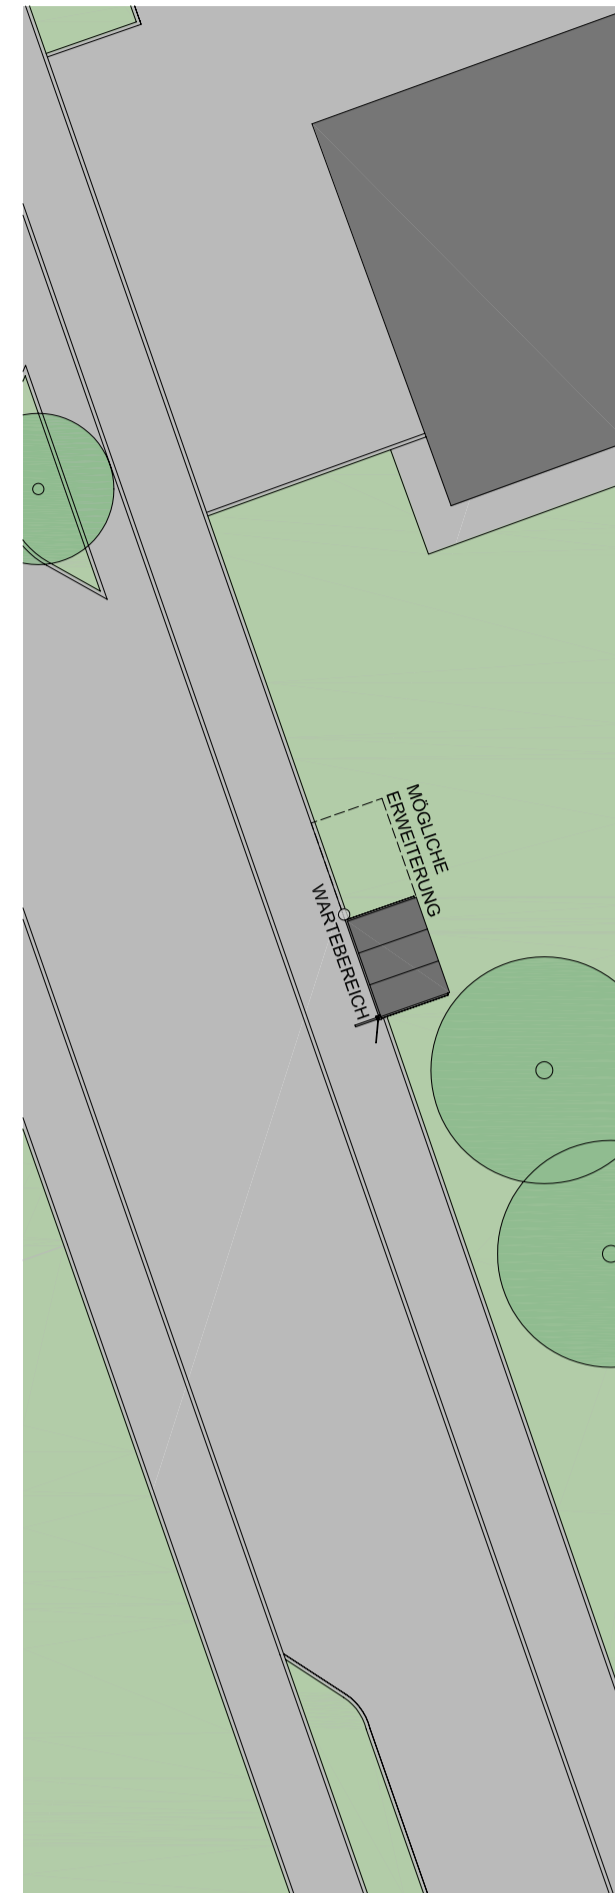

SITUATION 1:200

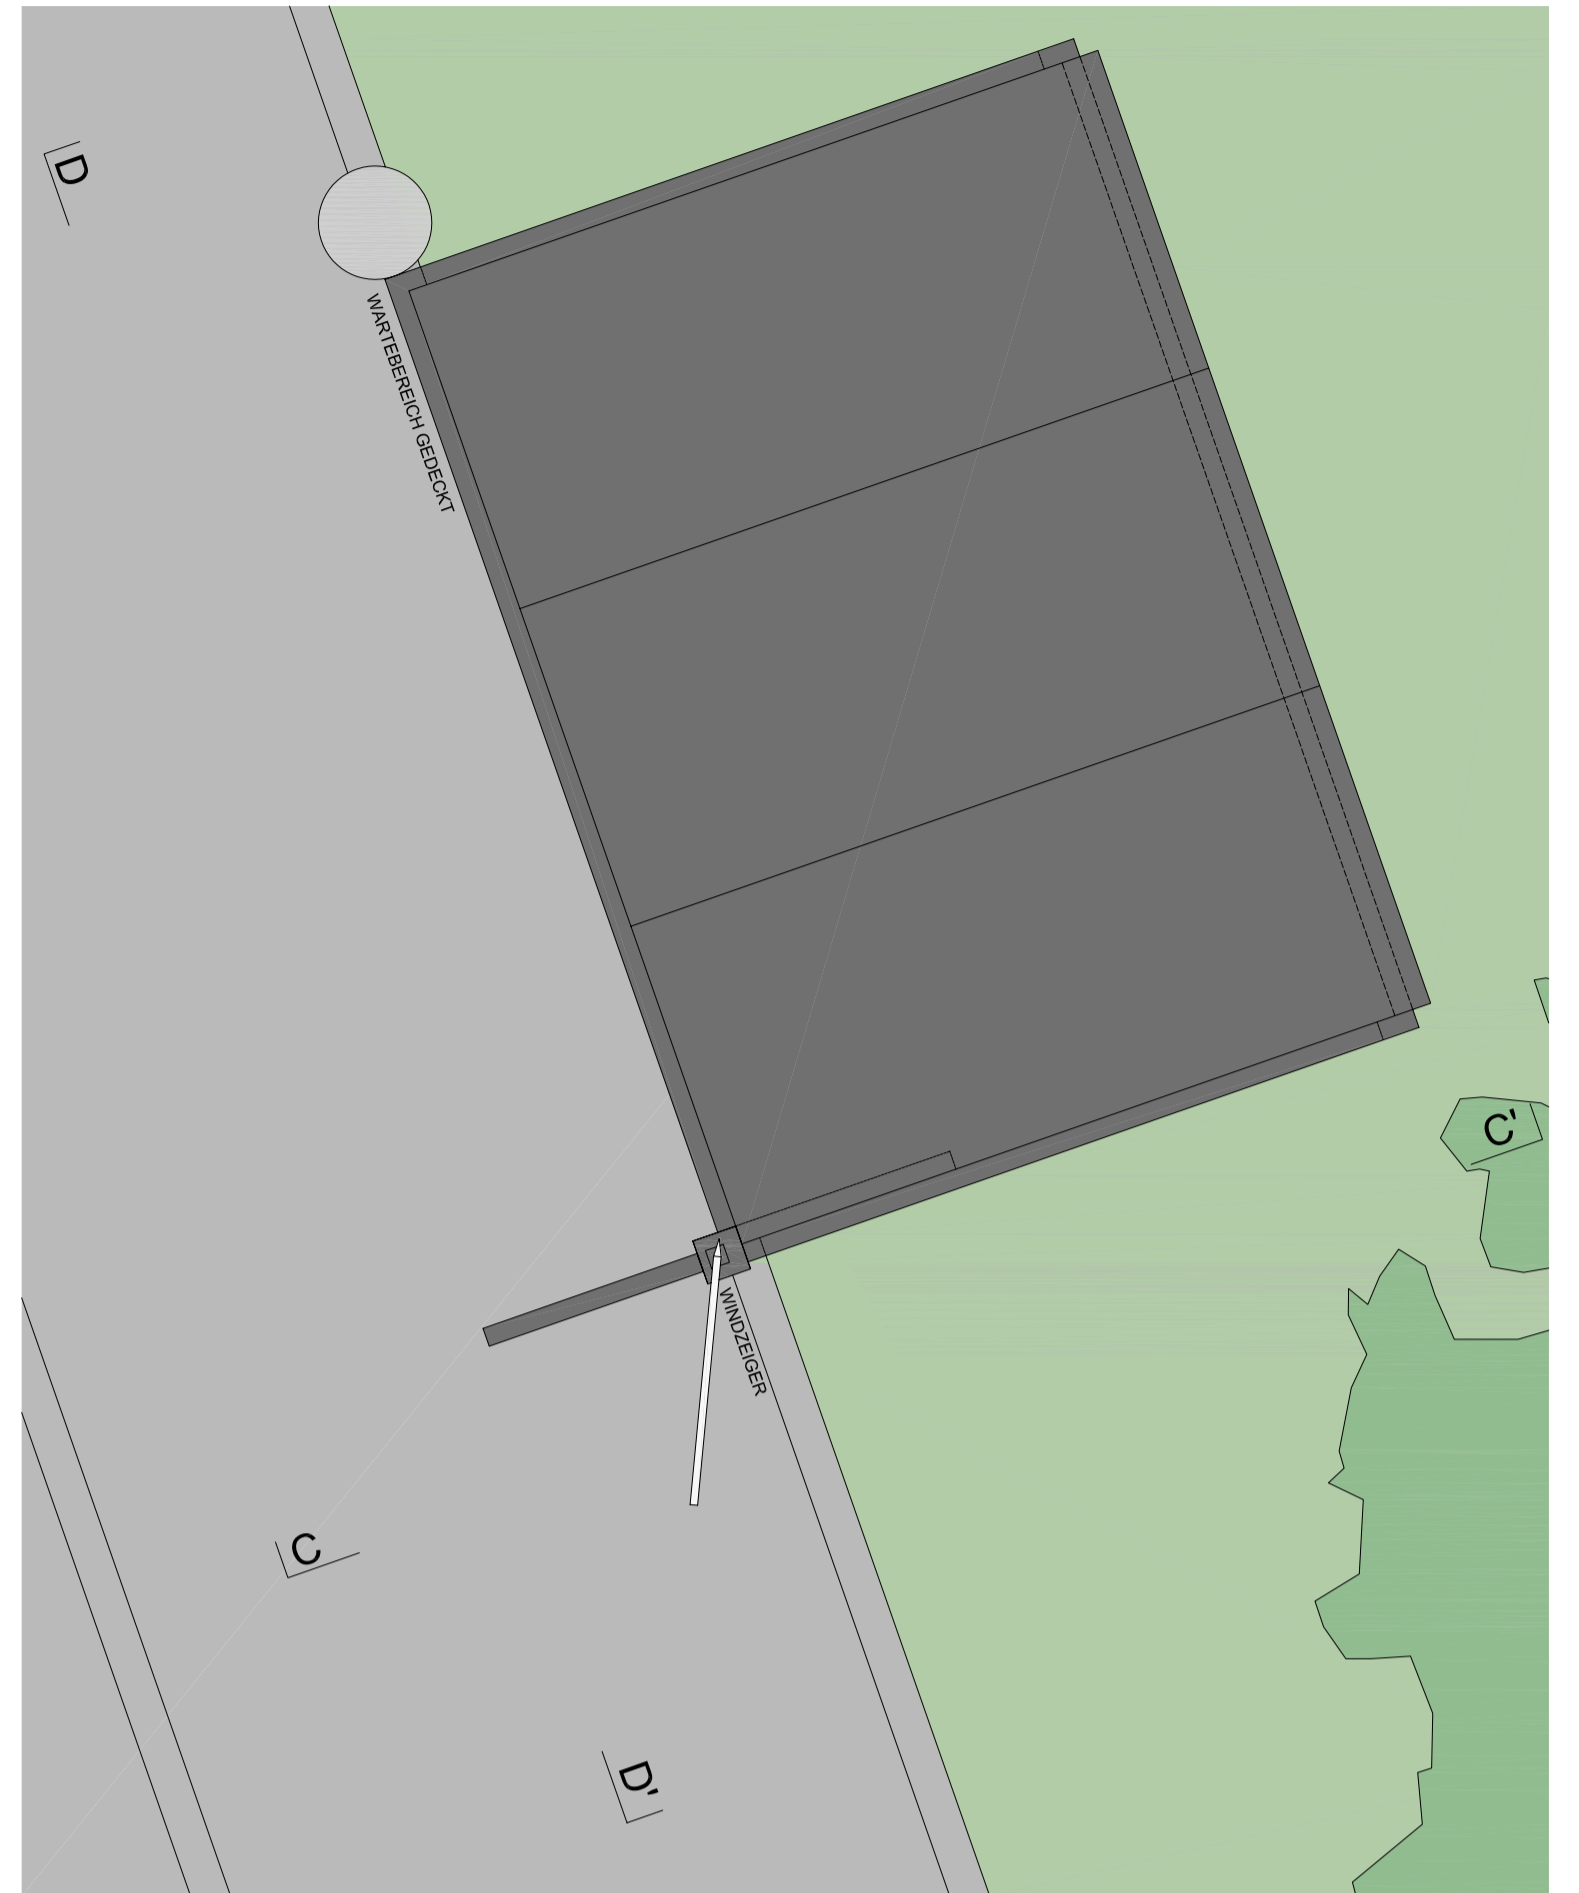

SITUATION 1:20

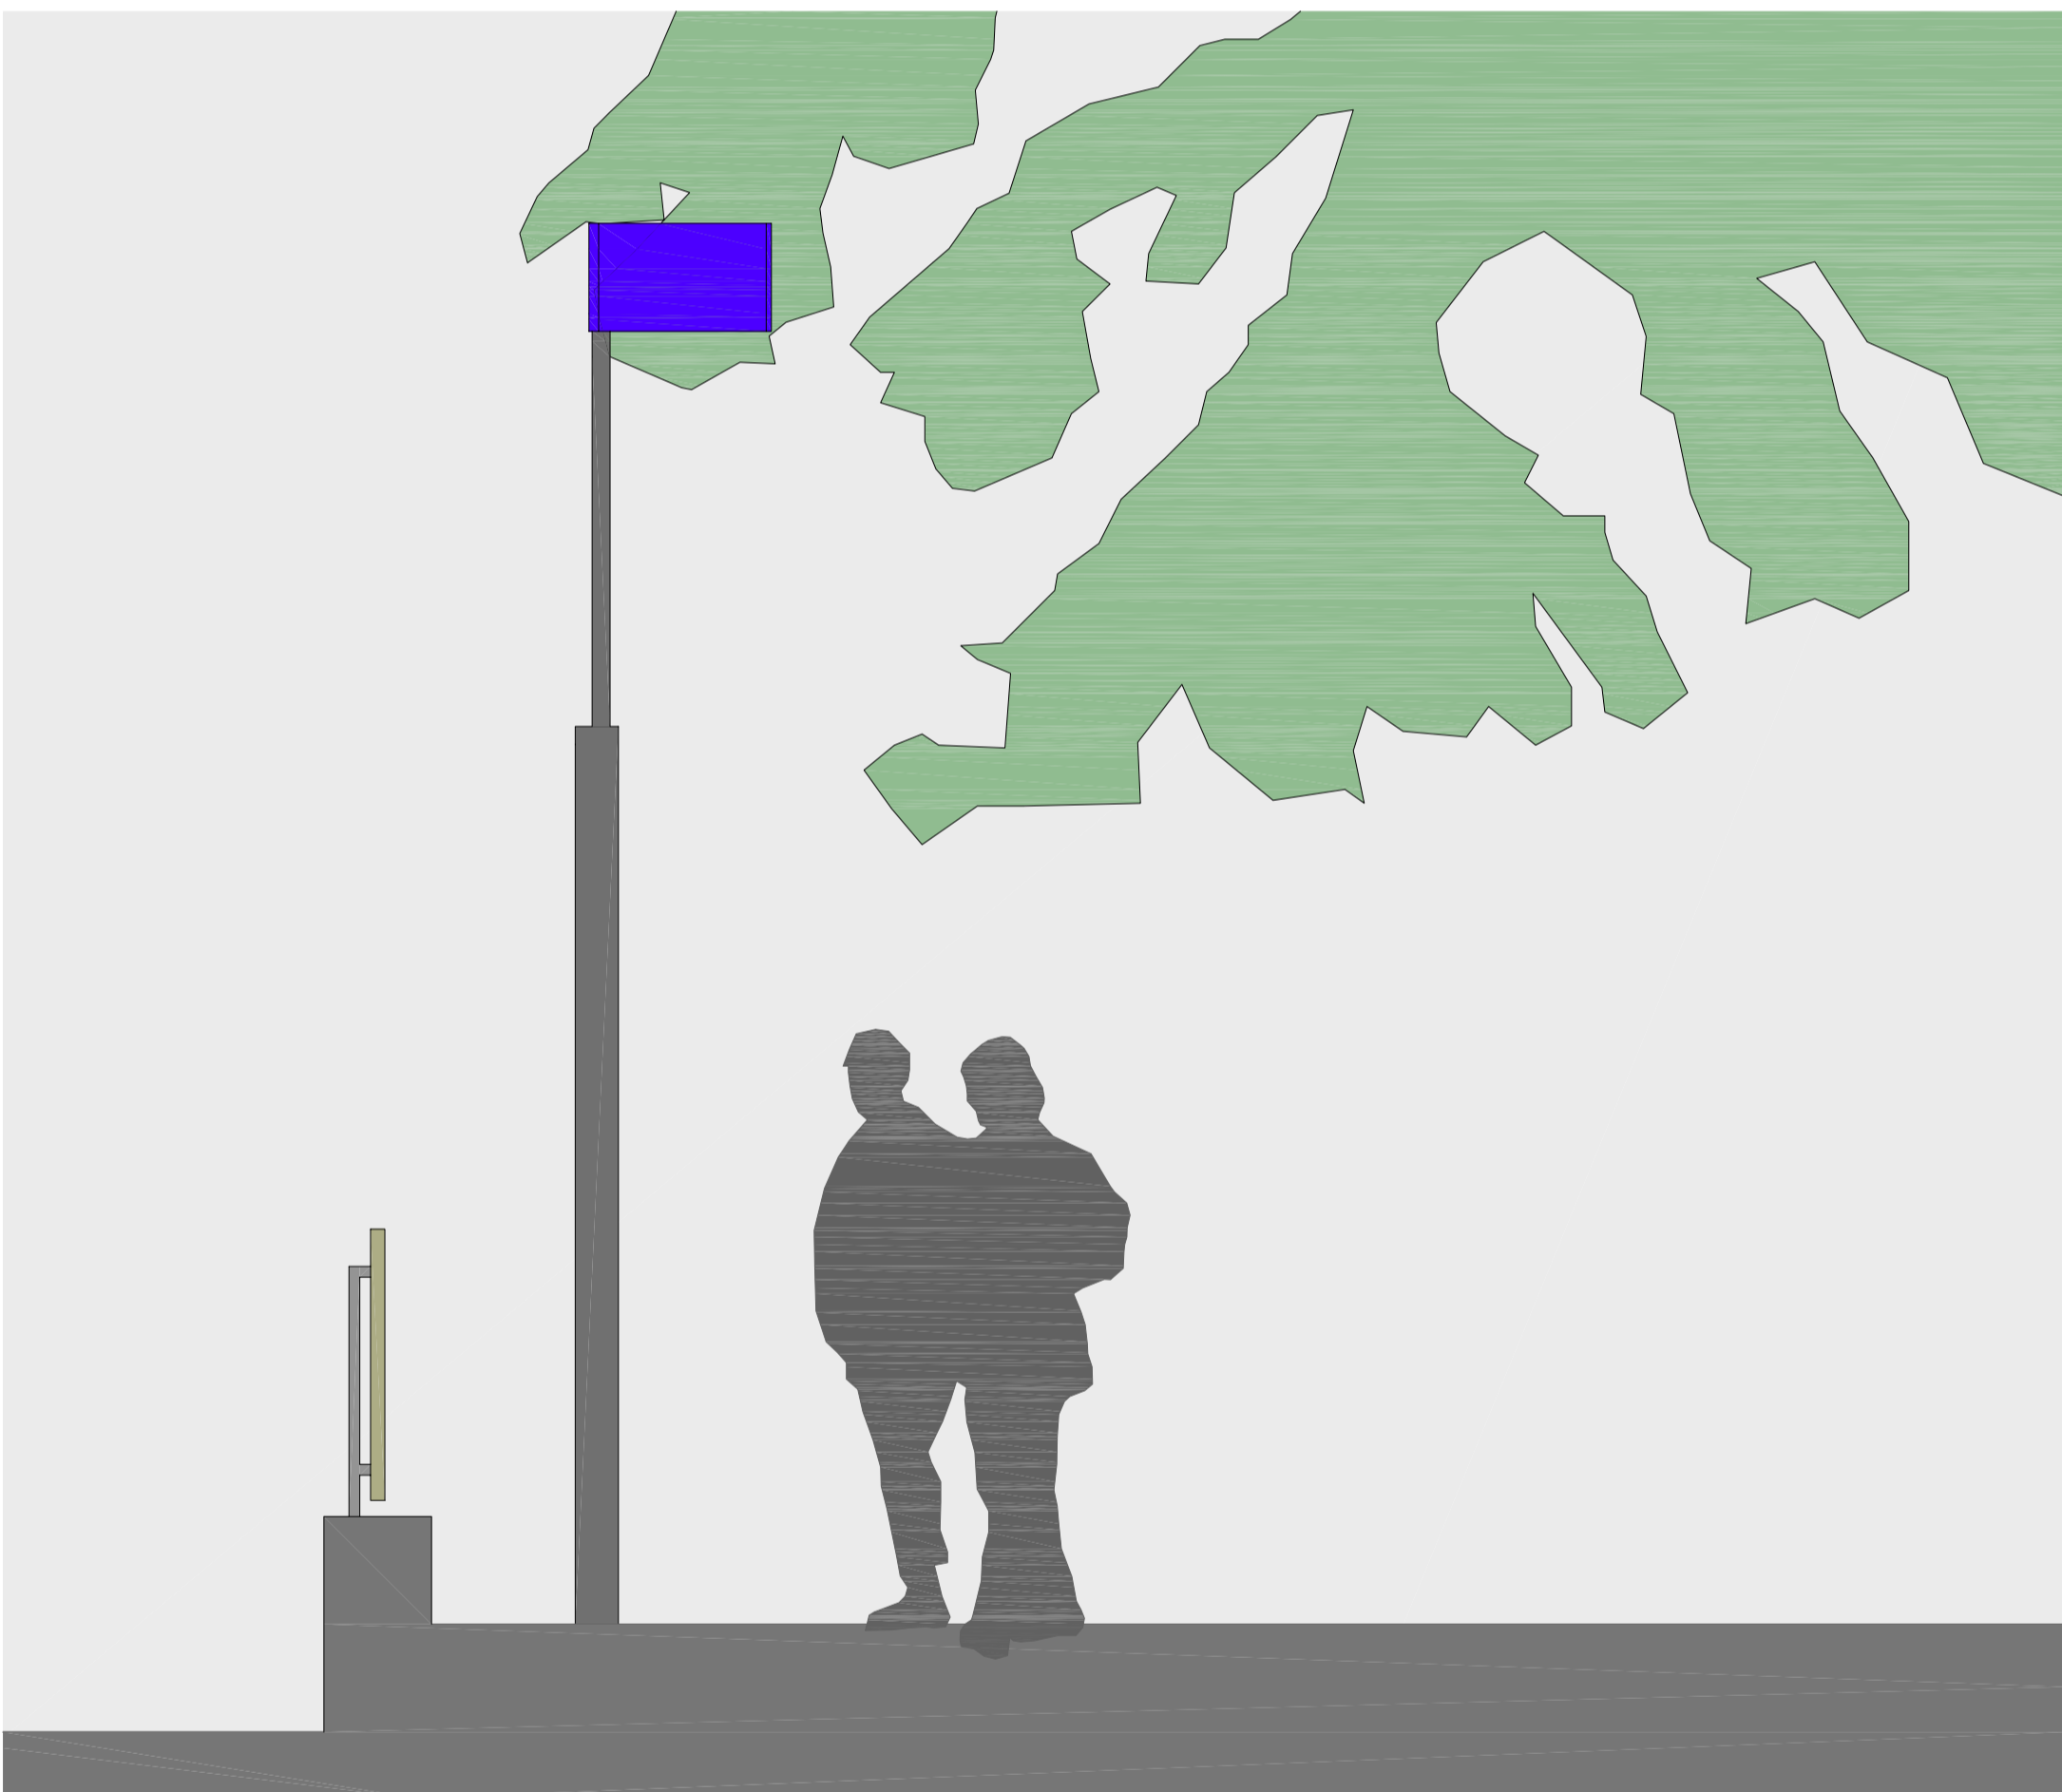

SCHNITT-ANSICHT A-A', 1:20



SCHNITT-ANSICHT C-C', 1:20



SCHNITT-ANSICHT B-B', 1:20



SCHNITT-ANSICHT D-D', 1:20